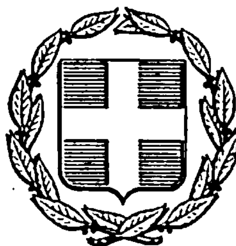


ΕΦΗΜΕΡΙΣ ΤΗΣ ΚΥΒΕΡΝΗΣΕΩΣ
ΤΗΣ ΕΛΛΗΝΙΚΗΣ ΔΗΜΟΚΡΑΤΙΑΣ

ΑΘΗΝΑ 19 ΙΟΥΛΙΟΥ 1985	ΤΕΥΧΟΣ ΤΕΤΑΡΤΟ	ΑΡΙΘΜΟΣ ΦΥΛΛΟΥ 364

ΠΟΛΕΟΔΟΜΙΑ

ΑΠΟΦΑΣΕΙΣ

Αριθ. 46134/1794

Κύρωση έξι (6) πινακίδων εφαρμογής του ρυμοτομικού σχεδίου Αμαρουσίου (Αττικής).

Ο ΥΠΟΥΡΓΟΣ ΧΩΡΟΤΑΞΙΑΣ, ΟΙΚΙΣΜΟΥ ΚΑΙ ΠΕΡΙΒΑΛΛΟΝΤΟΣ

Έχοντας υπόψη :

1. Τις διατάξεις του άρθρου 5 του Ν. Δ/τος της 17.7.23.

2. Τις διατάξεις των άρθρων 18 (παρ. 6) και 19 (παρ. 5) του Δ/τος της 3.4.1929 (ΦΕΚ 155/Α), που διατηρήθηκαν σε ισχύ με το άρθρο 81 παρ. 3 του από 9.8.1955 Β. Δ. (ΦΕΚ 266/Α) και στη συνέχεια με το άρθρο 128 παρ. 1 του Ν.Δ. 8/73 (ΦΕΚ 124/Α).

3. Τις διατάξεις του Ν. 1032/1980 (ΦΕΚ 57/Α) και ειδικότερα τα άρθρα 2, 3 και 7.

4. Το από 14.11.1977 Π.Δ. (ΦΕΚ 464/Δ).

5. Το από 22.2.1980 Π.Δ. (ΦΕΚ 167/Δ).

6. Την υπ' αριθμ. 44690/768/30.8.83 απόφαση του Υπουργού Χωροταξίας, Οικισμού και Περιβάλλοντος για μεταβίβαση εξουσίας υπογραφής «Με εντολή Υπουργού» στο Γενικό Γραμματέα και στους Προϊσταμένους Διευθύνσεων και τμημάτων του Υπουργείου Χωροταξίας, Οικισμού και Περιβάλλοντος (ΦΕΚ 539/Β/14.9.1983).


7. Την υπ αριθ. 209/1985 γνωμοδότηση του Κεντρικού Συμβουλίου Χωροταξίας, Οικισμού και Περιβάλλοντος, αποφασίζουμε :

1. Κυρούνται ως πινακίδες εφαρμογής του ρυμοτομικού σχεδίου – Αμαρουσίου (Αττικής), της περιοχής «Πέλικα – Τσούμπα Λασάνη - Άνω Ψαλίδι» που περιλαμβάνεται στα από 14.11.1977 Π.Δ. (ΦΕΚ 464/Δ) και 22.2.1980 (ΦΕΚ 167/Δ), τα έξι (6 πρωτότυπα τοπογραφικά φύλλα σε κλίμακα 1 :500 που θεωρήθηκαν από τον Προϊστάμενο της Διεύθυνσης Πολεοδομικών Εφαρμογών με αυτή την απόφαση.

2. Η ισχύς της παρούσας απόφασης αρχίζει από τη δημοσιευσή της στην Εφημερίδα της Κυβερνήσεως.

Αθήνα, 26 Ιουνίου 1985


Η Προϊσταμένη
Β. ΓΡΥΛΛΗ

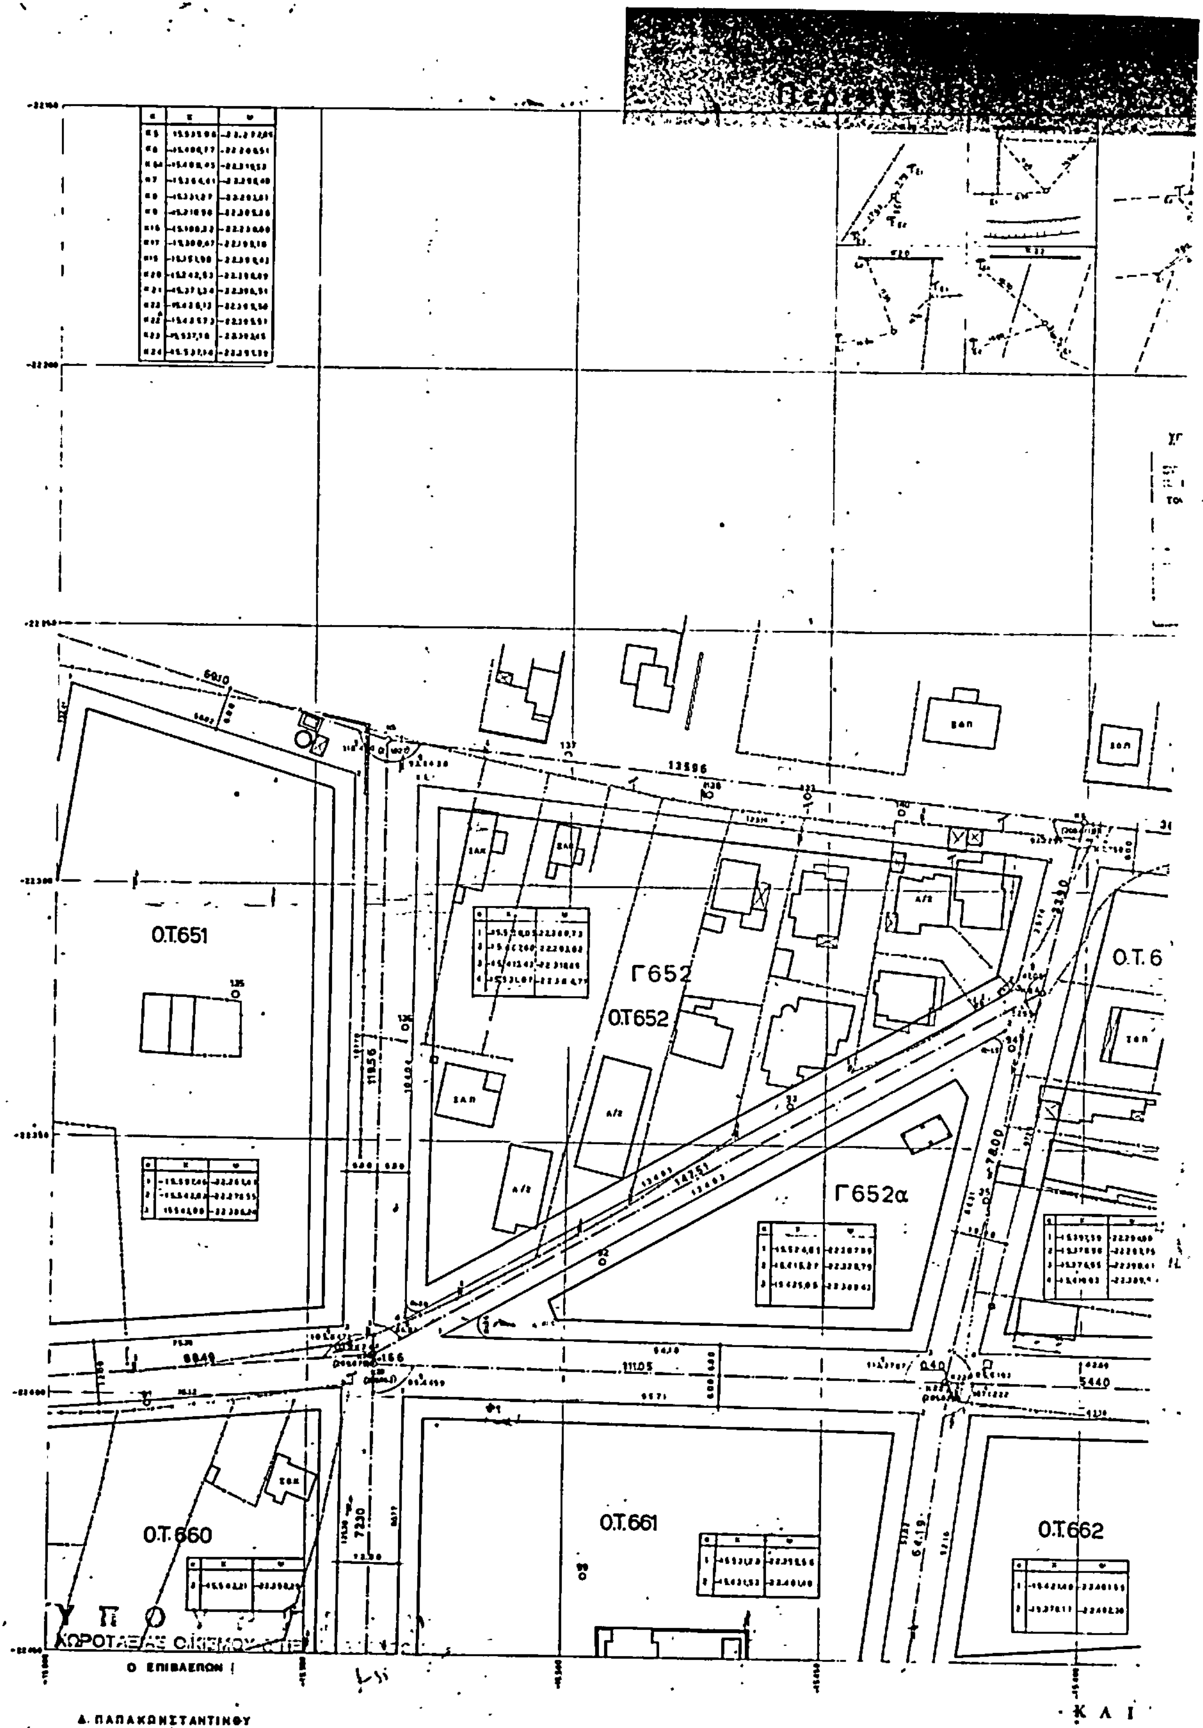
Ο.Τ.651
Γ652
Ο.Τ.652
Γ652α
Ο.Τ.6
Ο.Τ.660
Ο.Τ.661
Ο.Τ.662
13596
Ο ΕΠΙΒΛΕΠΩΝ
Δ. ΠΑΠΑΚΩΝΣΤΑΝΤΙΝΟΥ
ΚΑΙ

ΟΥΣΙΟΝ
ΓΜΠΑ - ΛΑΣΑΝΗ - ΑΝΩ ΨΑΛΙΔΙ
Ο.Τ. 645
Ο.Τ. 646
Ο.Τ. 654
Ο.Τ. 655
Ο.Τ. 665
Ο.Τ. 667
ΕΚΚΛΗΣΙΑ - ΠΛΑΤΕΙΑ
12085
12883
9063
9134
ΚΛΙΜΑΞ 1:500
ΟΙ ΑΝΑΔΟΧΟΙ
ΣΤ. ΓΚΙΟΚΑΣ - Π. ΜΑΡΑΓΚΟΣ

ΑΜΑΡΟΥΣΙΟΝ

Περιοχή ΠΕΛΙΚΑ – ΤΣΟΥΜΠΑ – ΛΑΣΑΝΗ – ΑΝΩ ΨΑΛΙΔΙ

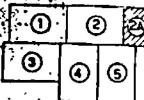

Ο.Τ.646

α	Χ	Ψ
2	-15.070,75	-22.285,92
3	-15.077,38	-22.302,88
4	-15.C9.1C4	-22.3.864

Ο.Τ. 359

Ο.Τ. 645

α	Χ	Ψ
1	-15.065,07	-22.287,88
2	-15.015,74	-22.304,88
3	-15.071,02	-22.307,57

Κ	Χ	Ψ
Κ10	-15.121,55	-22.310,64
Κ10Α	-15.120,07	-22.314,07
Κ11	-15.093,23	-22.316,66
Κ12	-15.076,85	-22.319,86
Κ13	-15.010,97	-22.312,67
Κ14	-15.003,31	-22.301,75
Κ15	-15.085,89	-22.280,19
Κ16	-15.071,08	-22.400,20

Ο.Τ.655

α	Χ	Ψ
24	-15.133,09	-22.320,85
28	-15.129,86	-22.326,01

Ο.Τ.656

α	Χ	Ψ
1	-15.119,16	-22.323,34
24	-15.032,93	-22.321,75
28	-15.032,22	-22.334,78
3	-15.073,01	-22.394,16
40	-15.137,65	-22.392,56
44	-15.141,07	-22.386,85

Ο.Τ.667

α	Χ	Ψ
24	-15.088,18	-22.406,03
28	-15.085,42	-22.412,29

ΧΩΡΟΤΑ...

46134/85

κύρωσης έξι (6) πινακίδων εφαρμογής του ρυμοτομικού σχεδίου (Αττικής).

26 Ιουνίου 1985

Ο ΔΙΕΥΘΥΝΤΗΣ

Β. ΓΡΥΛΛΗ


Ο ΕΠΙΒΛΕΠΩΝ

Δ. ΠΑΠΑΚΩΝΣΤΑΝΤΙΝΟΥ

ΚΛΙΜΑΞ 1 : 500

ΟΙ ΑΝΑΔΟΧΟΙ

ΣΤ. ΓΚΙΟΚΑΣ – Π. ΜΑΡΑΓΚΟΣ

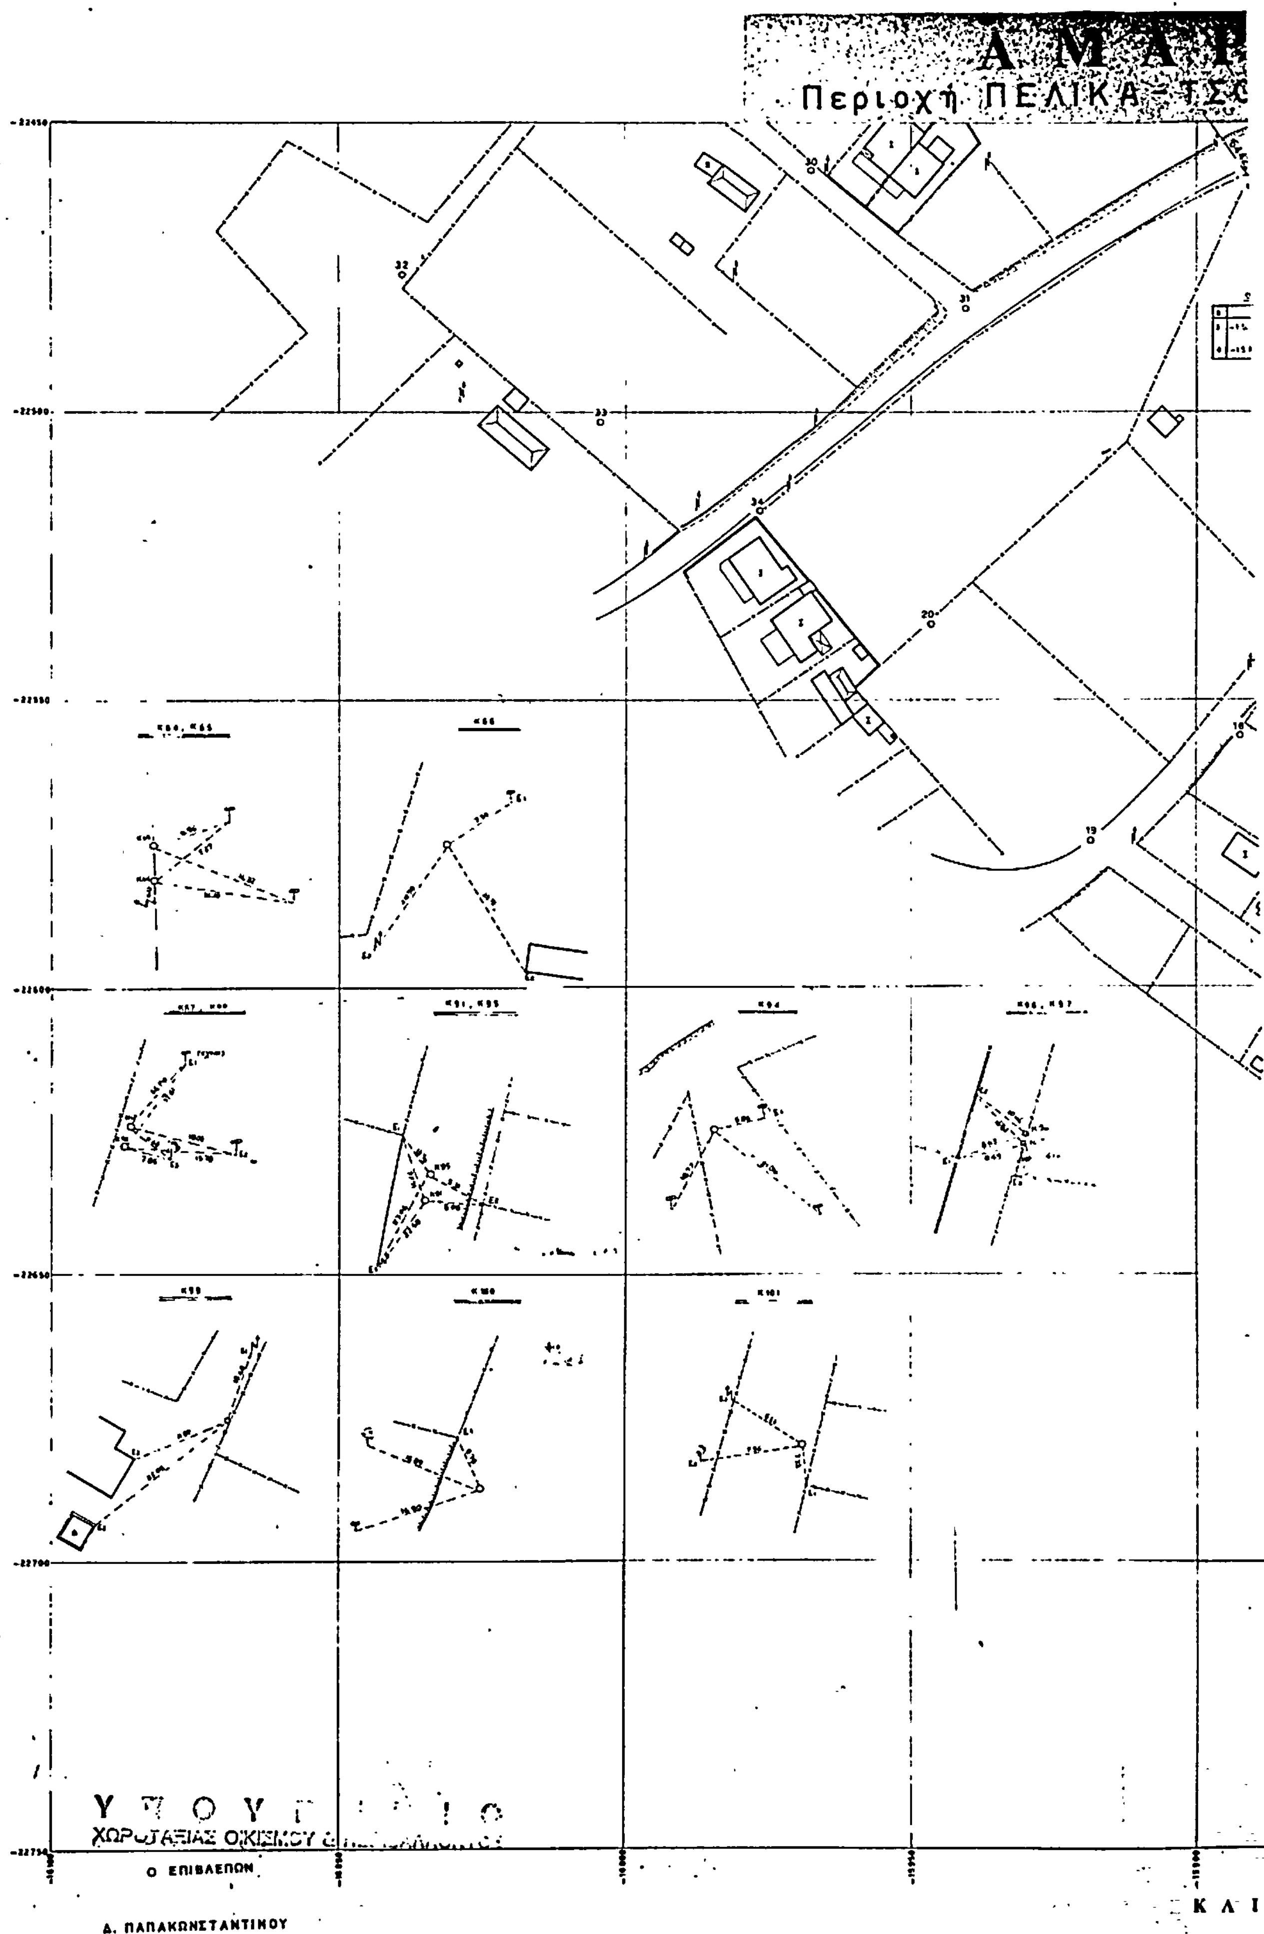
Περιοχή ΠΕΛΙΚΑ
ΥΠΟΥΡΓΕΙΟ
ΧΩΡΟΤΑΞΙΑΣ ΟΙΚΙΣΜΟΥ
Ο ΕΠΙΒΛΕΠΩΝ
Δ. ΠΑΠΑΚΩΝΣΤΑΝΤΙΝΟΥ
ΚΑΙ

ΟΥΣΙΟΝ

ΥΜΠΑ ΛΑΣΑΝΗ ΑΝΩ

Ο.Τ.657

Ο.Τ.658

Ο.Τ.659

	X	Ψ
4	-15660,53	-22.49716
5	-15.730,68	-22.473,25

Ο.Τ.671

Ο.Τ.672

Ο.Τ.673

	X	Ψ
1	15.735 65	-22480 23
2	-15664,16	-2250660
3	-15 68490	-2257489
4	-15.702 92	-22611,89
5	-15 770,90	-2259043
6	[illegible]	[illegible]

Ο.Τ.671

	X	Ψ
2	-15.748,59	-22478,31
3	15.701,97	-22557,45
4	-15.801,85	-22.542,03
5	-15.944,44	-22.498,35

	X	Ψ
1	-15.652,78	-22512 22
3	-15.66161	-22644255
4	-15.691,2 2	-22 61525
5	-15 67378	-22578,33

K	X	Ψ
K64	-15.738,02	-22477,13
K65	-15.738 87	22476,8C
K66	15.856,60	2250481
K67	-15.888,47	-22518,51
K91	-15.851,12	-22500,82
K92	-15.802,15	-22544,91
K94	-15.800,55	-22462,63
K95	-15.852,10	-22500,43
K96	-15.788,27	-22560,16
K97	-15.780,36	22564,60
K98	-15.780,00	-22621,04
K99	-15.678,18	-22572,11
K100	-15.733,32	-22603,70
K101	-15.668,96	-22 65 415

46134/85

κύρωσης έξι (6) πινάκων εφαρμογής του ρυμοτομικού σχεδίου Αμαρουσίου Αττικής.

26 Ιουνίου 1985


Ο ΔΙΕΥΘΥΝΤΗΣ

Β. ΤΡΥΛΛΗ

Μ Α Ξ' 1:500

ΟΙ ΑΝΑΔΟΧΟΙ

ΣΤ. ΓΚΙΟΚΑΣ - Π. ΜΑΡΑΓΚΟΣ

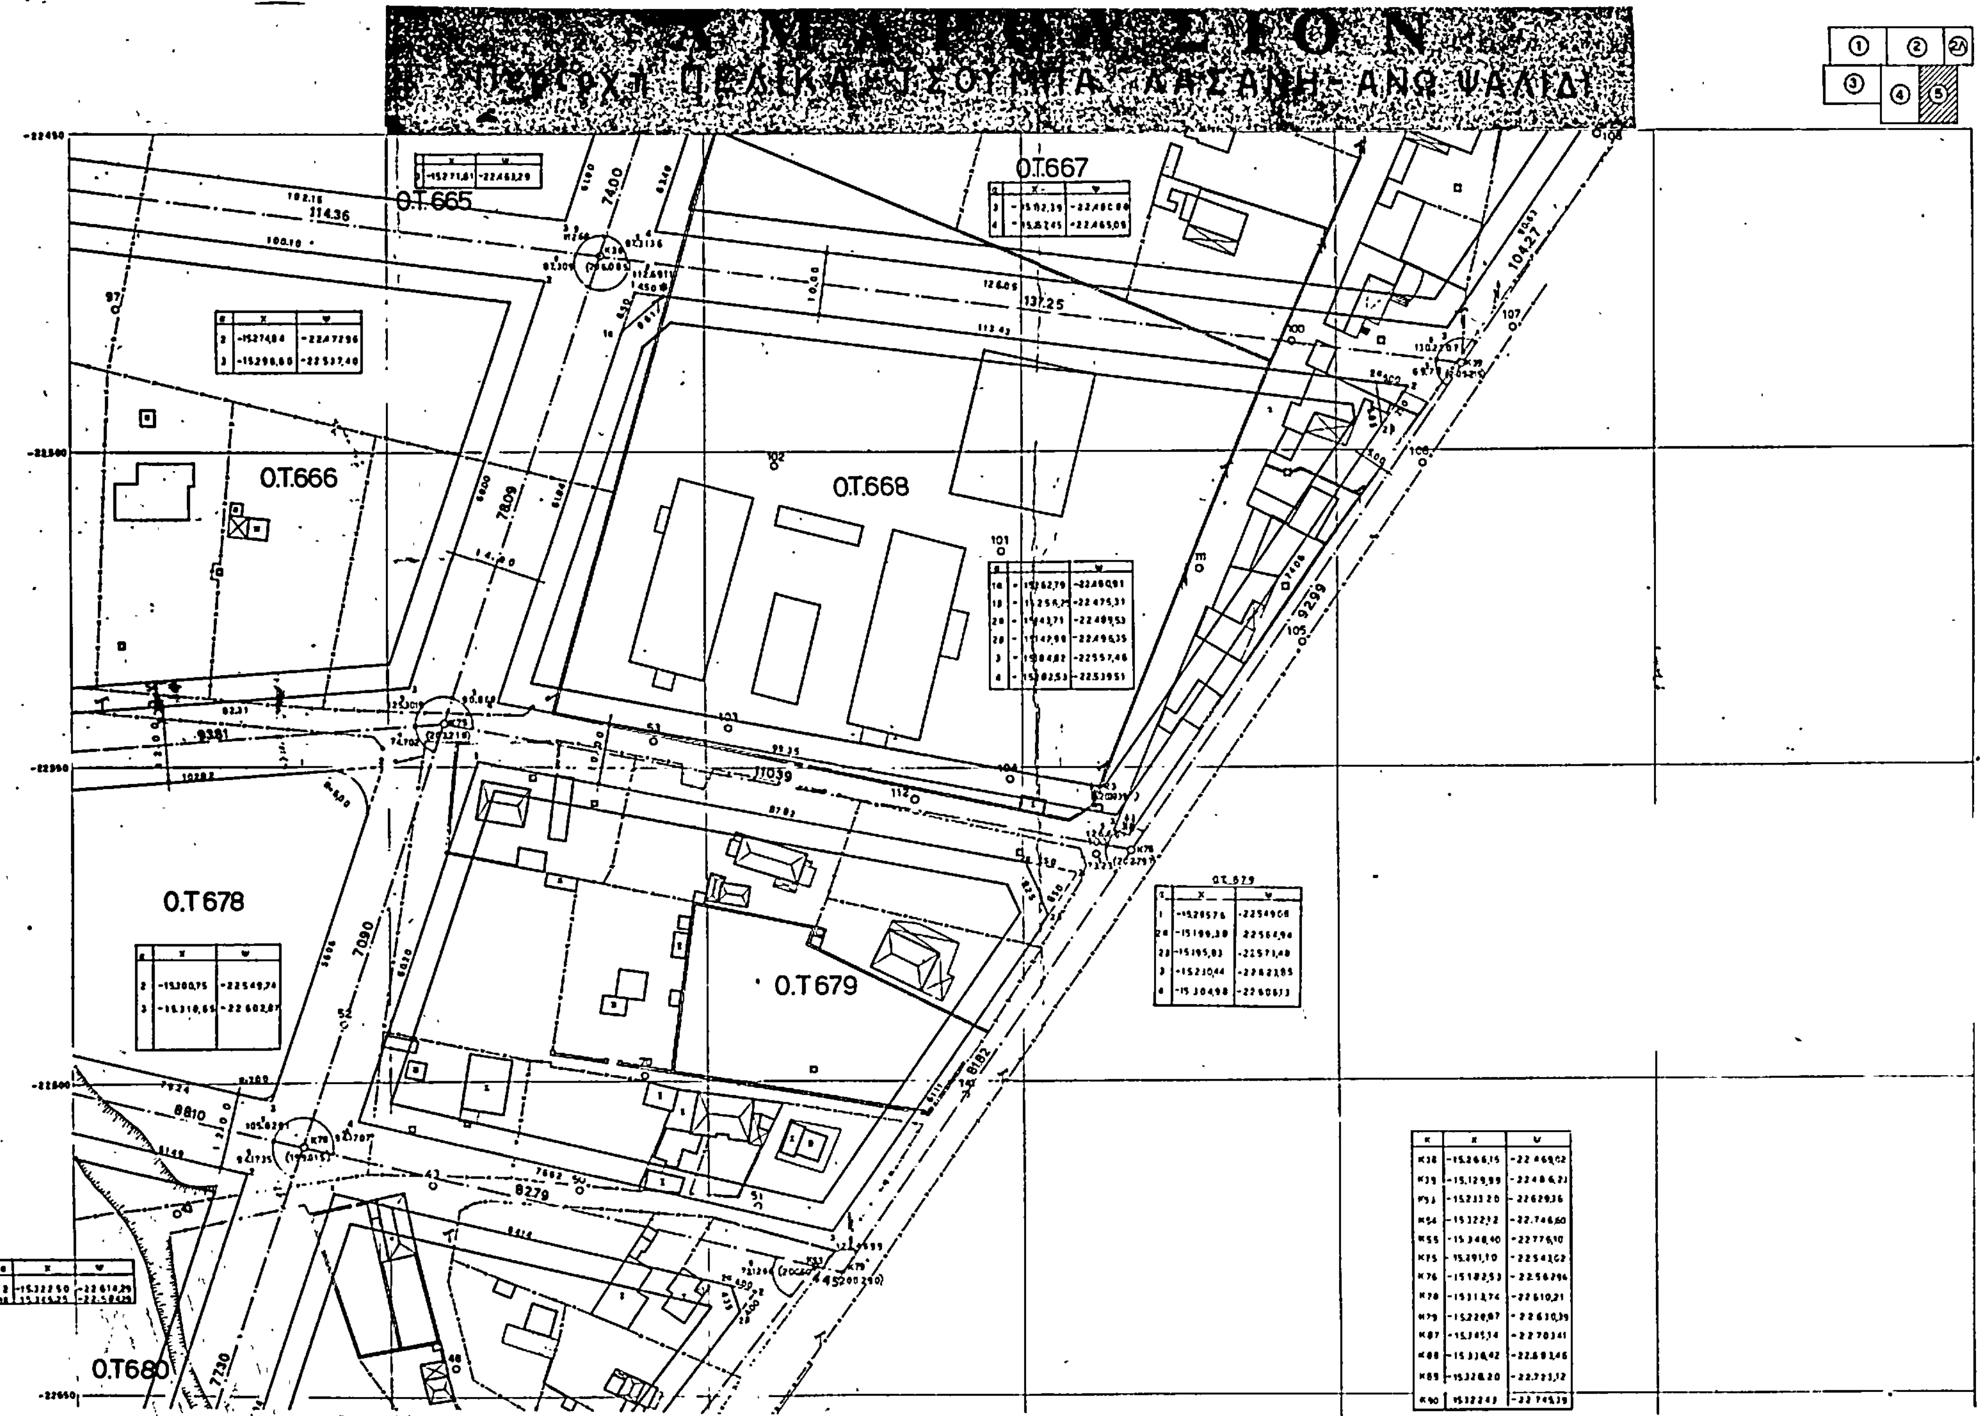

ΑΝΩ ΨΑΛΙΔΙ
O.T.667
O.T.665
O.T.666
O.T.668
O.T.678
O.T.679
O.T.680

ΟΙ ΑΝΑΔΟΧΟΙ

ΣΤ. ΓΚΙΟΚΑΣ - Π. ΜΑΡΑΓΚΟΣ

Ο.Τ 681

Α	Χ	Ψ
1	-15.308,83	-22.617,55
26	-15.248,43	-22.532,35
29	-15.244,98	-22.636,48
38	-15.310,18	-22.721,52
30	-15.372,99	-22.718,15
4	-15.331,13	-22.683,73

Α	Χ	Ψ
2	-15.335,71	-22.722,0[illegible]
3	-15.329,23	-22.742,03
4	-15.342,89	-22.738,0[illegible]

Ο.Τ681

Ο.Τ682

Κ38 Κ31 Κ53, Κ79 Κ54, Κ90 Κ55

Κ75 Κ76 Κ74 Κ87 Κ88

Κ89

ΥΠΟΥΡΓΕΙΟ
ΧΩΡ/ΞΙΑΣ, ΟΙΚΙΣΜΟΥ & ΠΕΡΙΒΑΛΛΟΝΤΟΣ

ΣΥΝΟΔΕΥΕΙ ΤΗΝ ΥΠ' ΑΡ. 46134/85
περί κύρωσ[illegible] έξι (6) πινακίδων εφαρμογής
και ρυμοτ[illegible] σχεδίου Αμαρουσίου Αττικής

ΑΘΗΝΑ 26 Ιουνίου 1985
Ο ΔΙΕΥΘΥΝΤΗΣ


Β. ΓΡΥΛΛΗ

ΚΛΙΜΑΞ 1 : 500

ΥΠΟΥΡΓΕΙΟ
ΧΩΡΟΤΑΞΙΑΣ ΟΙΚΙΣΜΟΥ & ΠΕΡΙΒΑΛΛΟΝΤΟΣ

Ο ΕΠΙΒΛΕΠΩΝ


Δ. ΠΑΠΑΚΩΝΣΤΑΝΤΙΝΟΥ

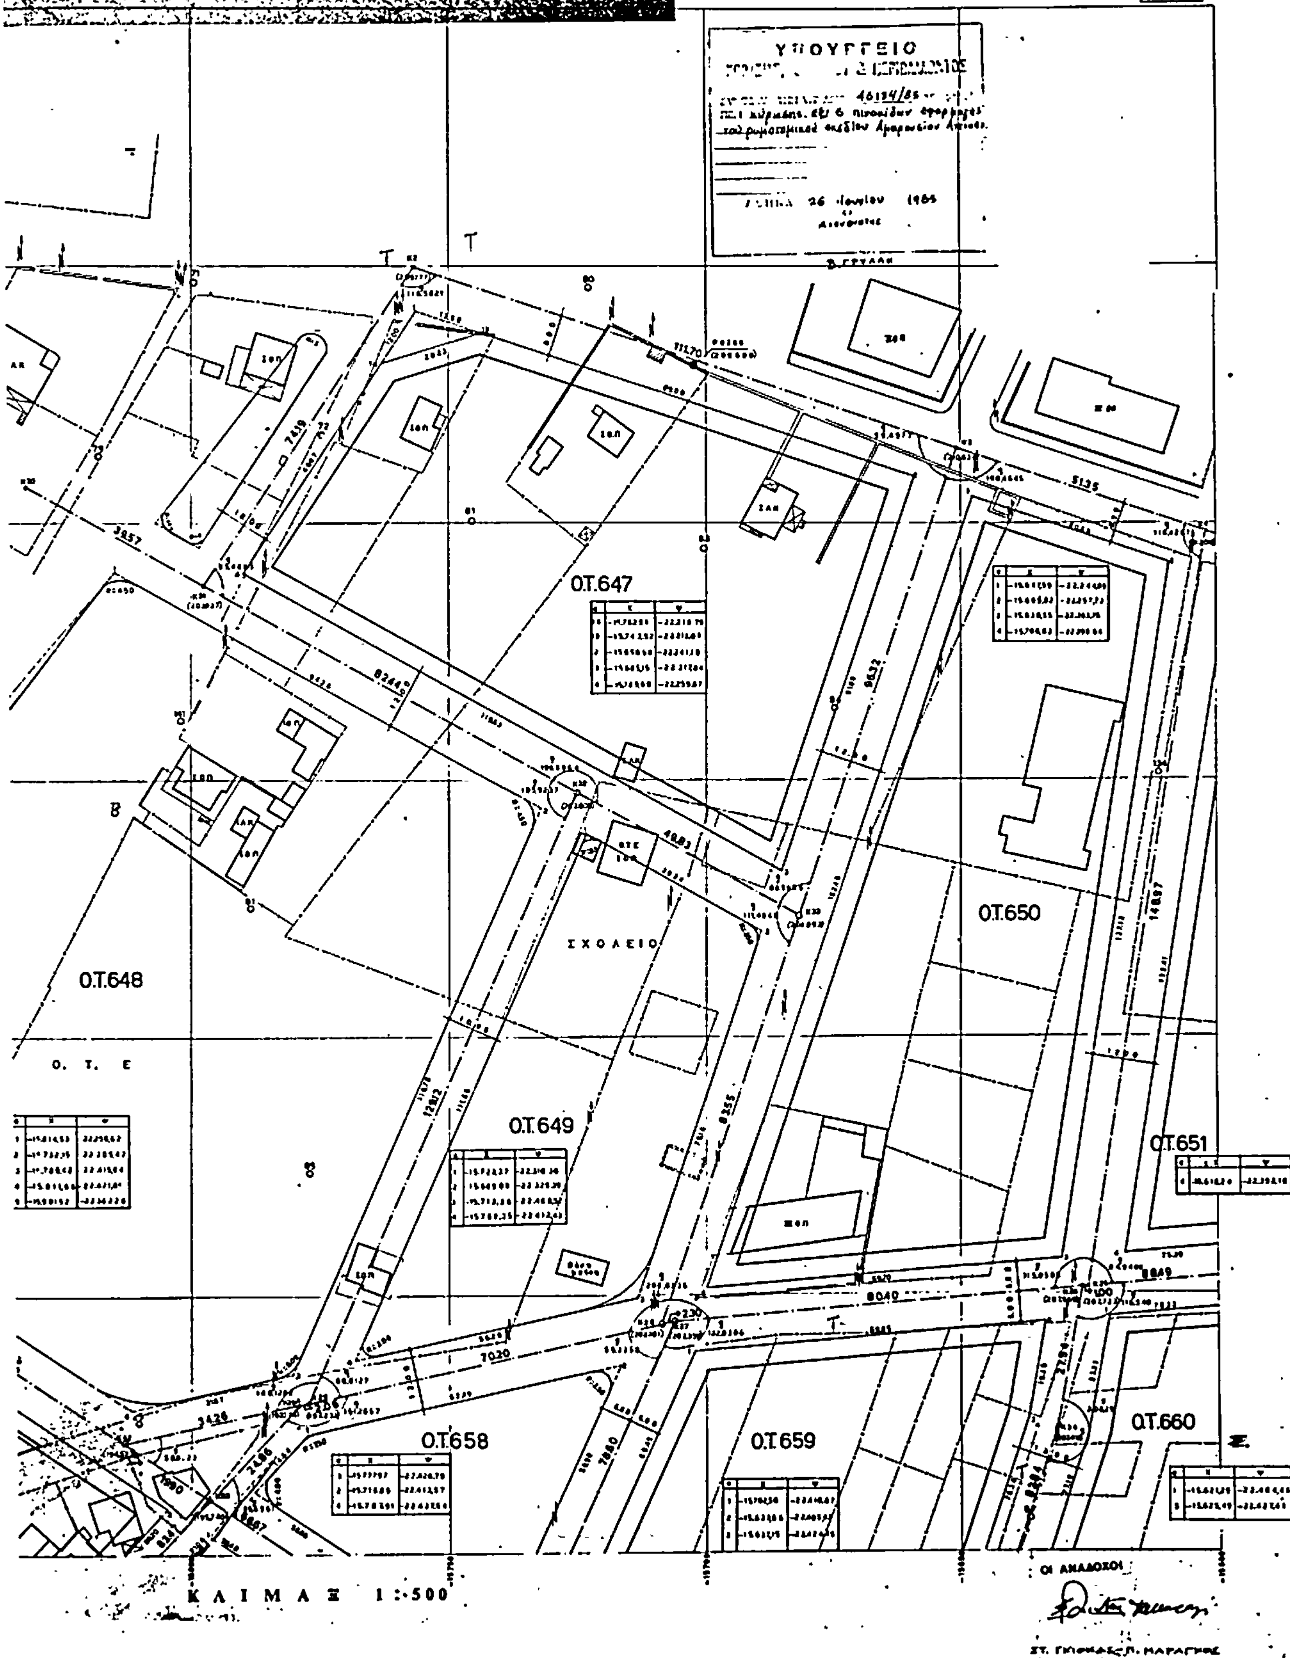

ΥΠΟΥΡΓΕΙΟ
Ο.Τ.647
Ο.Τ.648
Ο.Τ.649
Ο.Τ.650
Ο.Τ.651
Ο.Τ.658
Ο.Τ.659
Ο.Τ.660
ΣΧΟΛΕΙΟ
Ο. Τ. Ε
ΚΛΙΜΑΞ 1:500
ΟΙ ΑΝΑΔΟΧΟΙ

Σ	Χ	Ψ
Κ2	[illegible]	[illegible]
Κ3	[illegible]	[illegible]
Κ4	[illegible]	[illegible]
Κ25	[illegible]	[illegible]
Κ26	[illegible]	[illegible]
Κ27	[illegible]	[illegible]
Κ28	[illegible]	[illegible]
Κ29	[illegible]	[illegible]
Κ29'	[illegible]	[illegible]
Κ30	[illegible]	[illegible]
Κ31	[illegible]	[illegible]
Κ32	[illegible]	[illegible]
Κ33	[illegible]	[illegible]
Κ34	[illegible]	[illegible]
Κ61	[illegible]	[illegible]
Κ62	[illegible]	[illegible]
Κ63	[illegible]	[illegible]
[illegible]	[illegible]	[illegible]

Ο.Τ. 657

Σ	Χ	Ψ
14	[illegible]	[illegible]
[illegible]	[illegible]	[illegible]
[illegible]	[illegible]	[illegible]
5	[illegible]	[illegible]

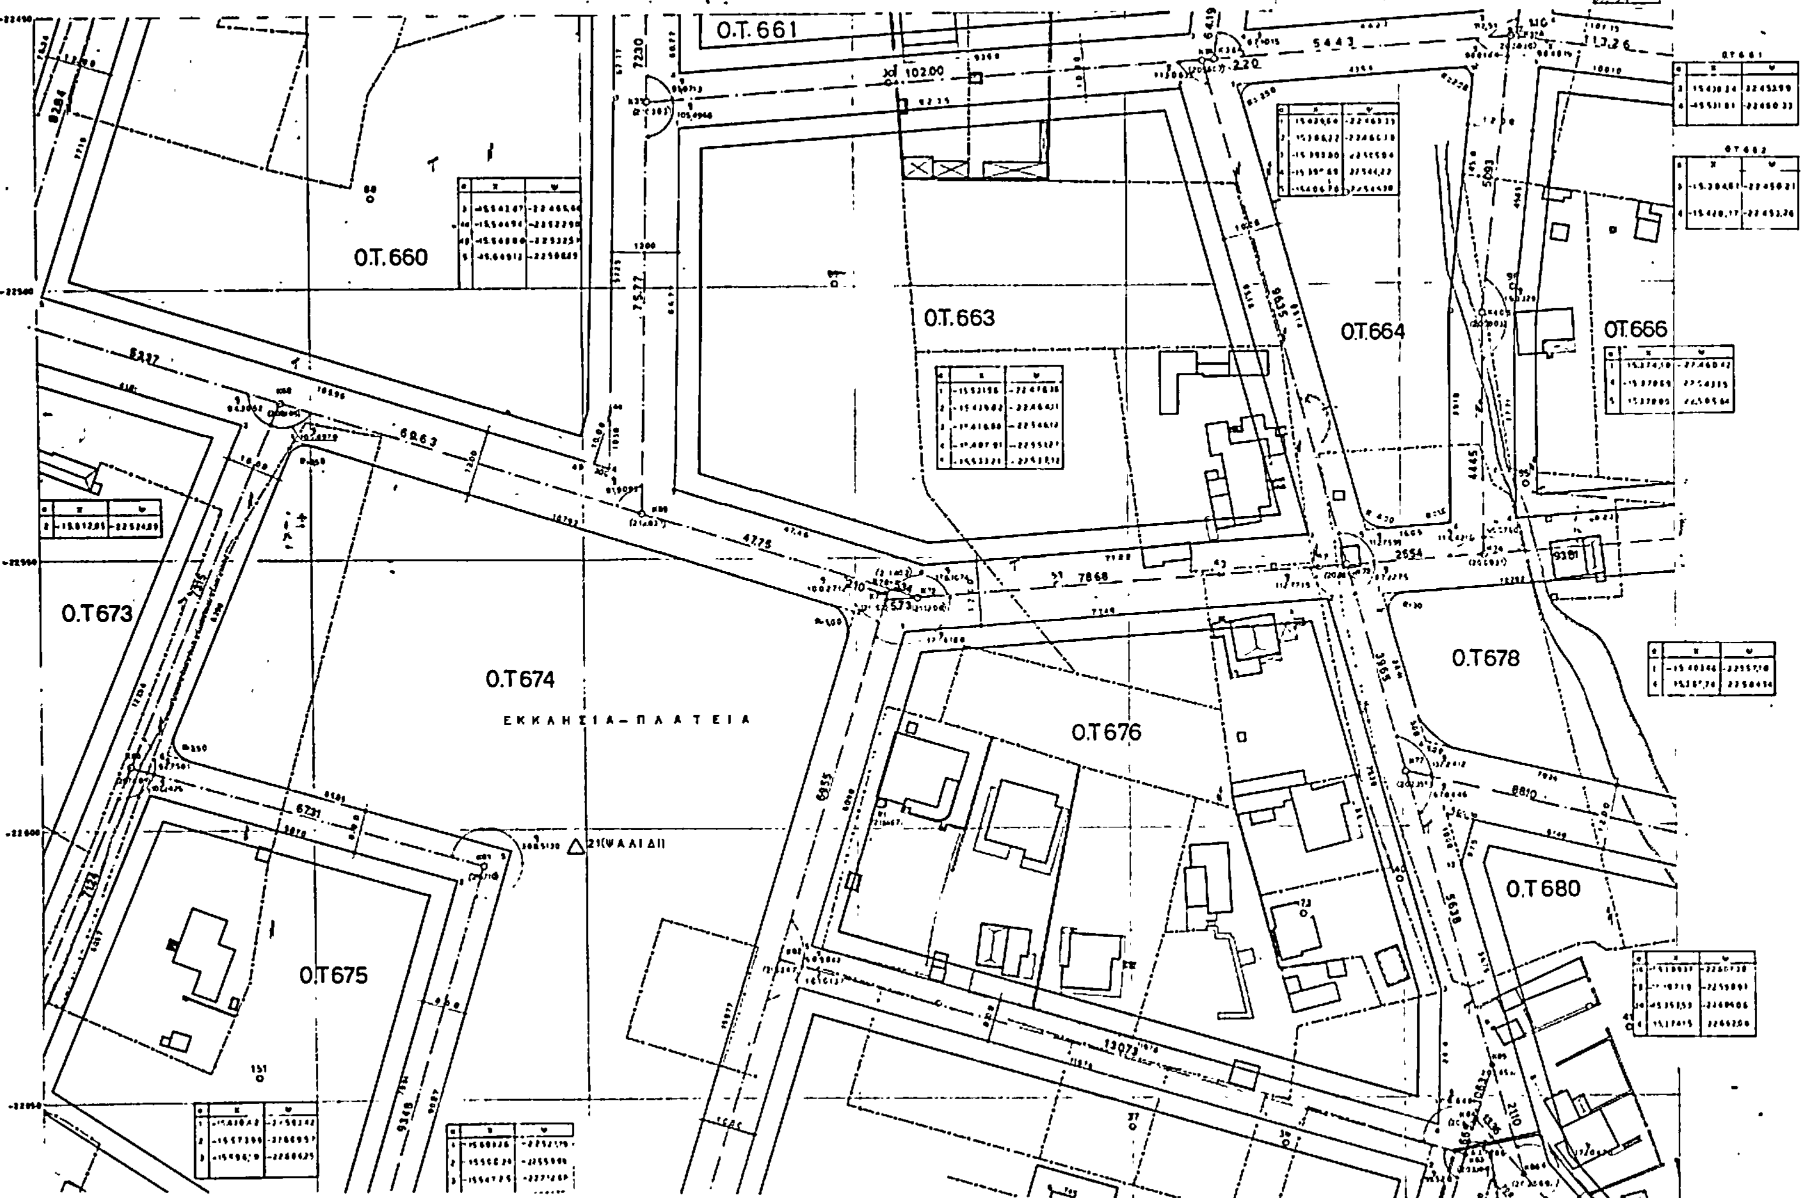
ΑΜΑΡΟΥΣΙΟΝ
Περιοχή ΠΕΛΙΚΑ-ΤΣΟΥΜΠΑ ΛΑΣΑΝΗ-ΑΝΩ ΨΑΛΙΔΙ
Ο.Τ.661
Ο.Τ.660
Ο.Τ.663
Ο.Τ.664
Ο.Τ.666
Ο.Τ.673
Ο.Τ.674
ΕΚΚΛΗΣΙΑ-ΠΛΑΤΕΙΑ
Ο.Τ.676
Ο.Τ.678
Ο.Τ.680
Ο.Τ.675
21(ΨΑΛΙΔΙ)

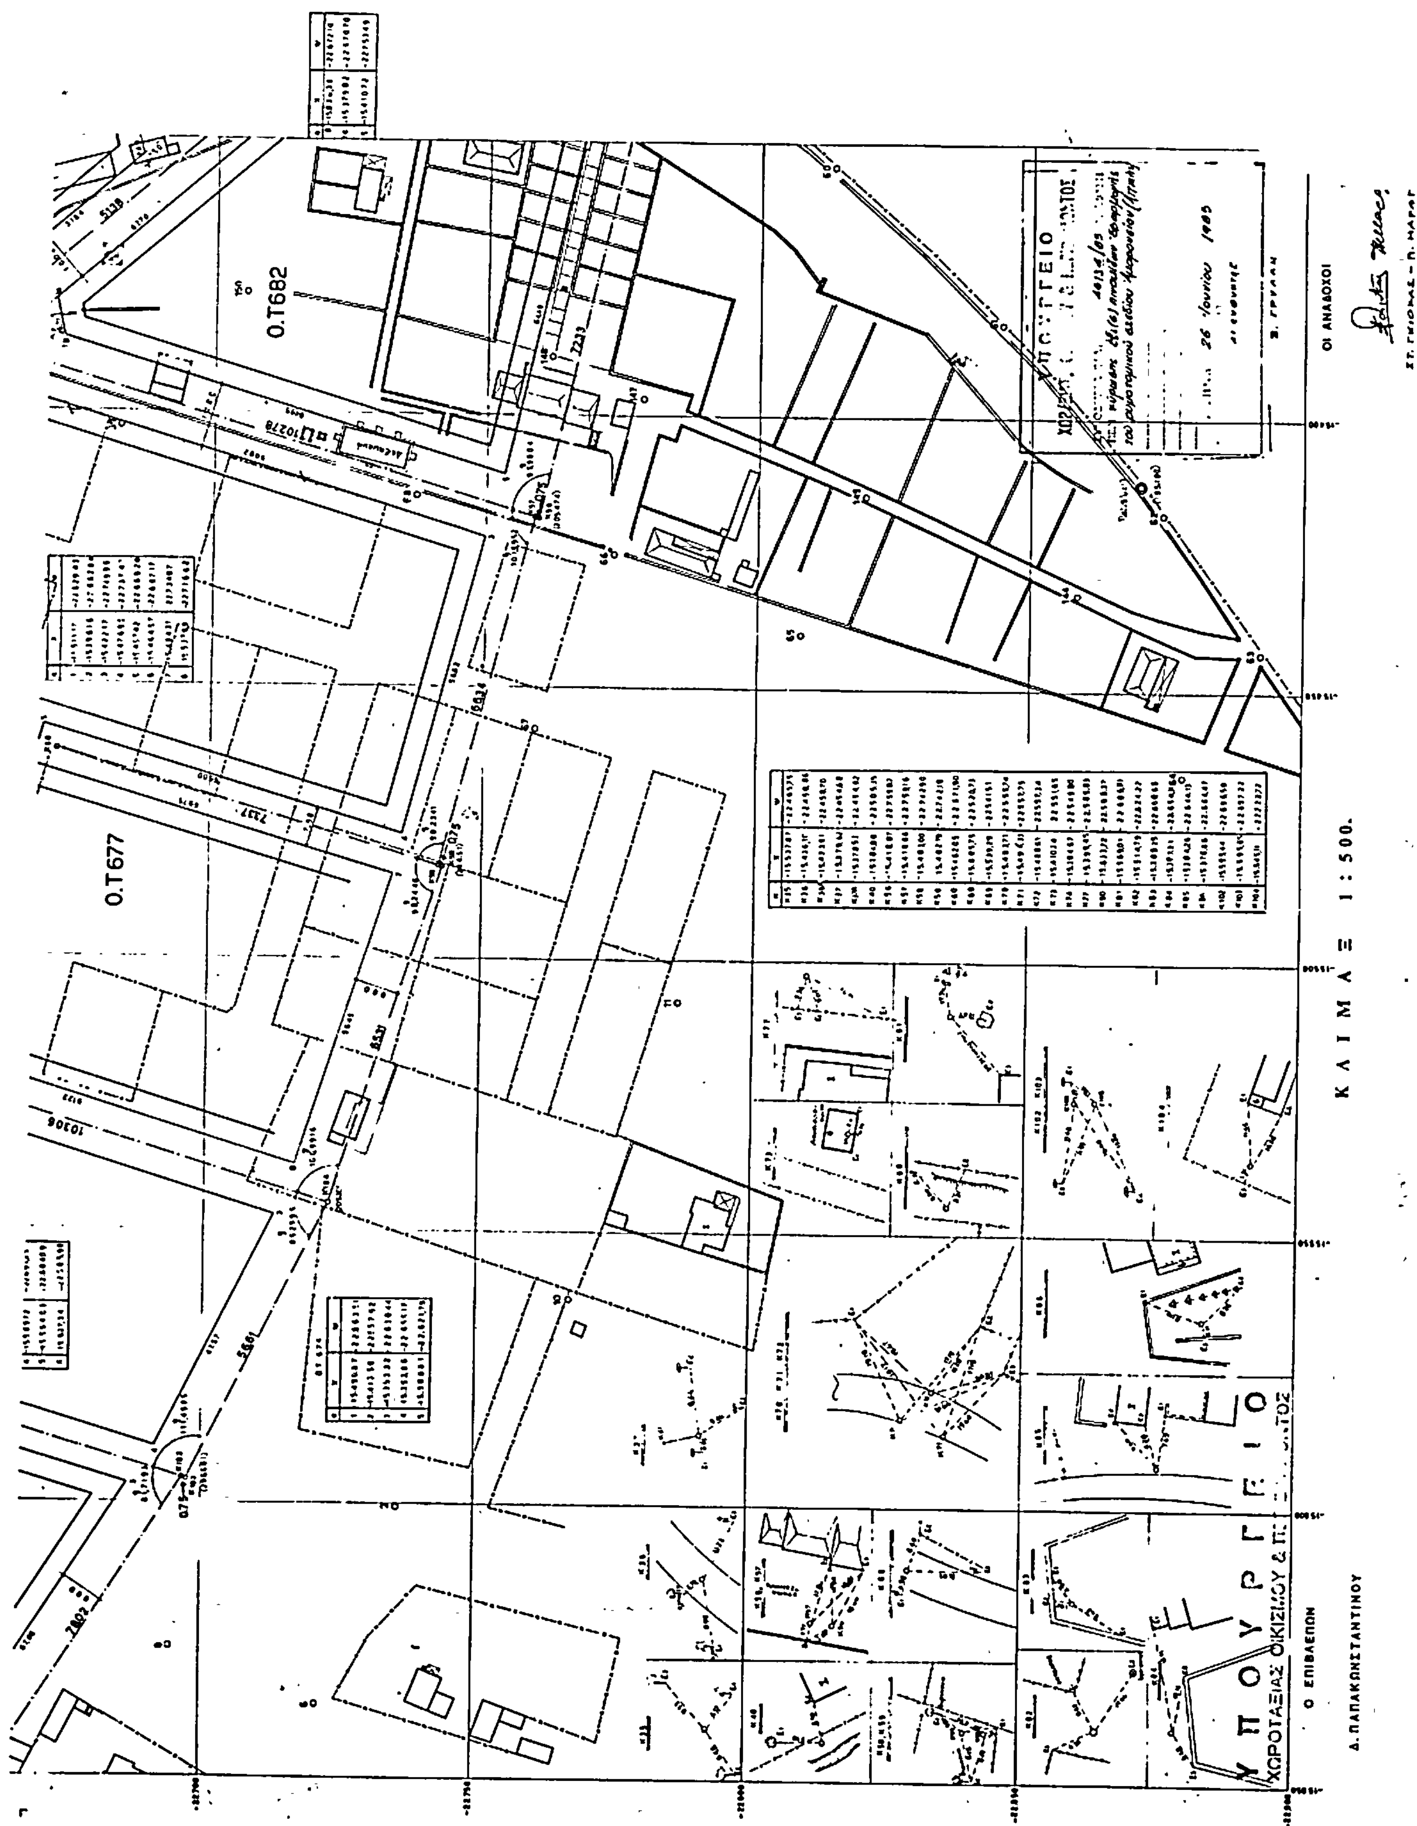

ΑΠΟ ΤΟ ΕΘΝΙΚΟ ΤΥΠΟΓΡΑΦΕΙΟ